


ПРОЕКТ (ВНЕСЕНИЕ ИЗМЕНЕНИЙ) ГЕНЕРАЛЬНОГО ПЛАНА МУНИЦИПАЛЬНОГО ОБРАЗОВАНИЯ "ТИМАНСКИЙ СЕЛЬСОВЕТ" НЕНЕЦКОГО АВТОНОМНОГО ОКРУГА

КАРТА ТЕРРИТОРИЙ ОБЪЕКТОВ КУЛЬТУРНОГО НАСЛЕДИЯ, ОСОБО ОХРАНЯЕМЫХ ПРИРОДНЫХ ТЕРРИТОРИЙ ФЕДЕРАЛЬНОГО, РЕГИОНАЛЬНОГО, МЕСТНОГО ЗНАЧЕНИЯ

КАРТА ГРАНИЦ ЗОН С ОСОБЫМИ УСЛОВИЯМИ ИСПОЛЬЗОВАНИЯ ТЕРРИТОРИЙ И ИНЫХ ПЛАНИРОВОЧНЫХ ОГРАНИЧЕНИЙ

М 1:5 000

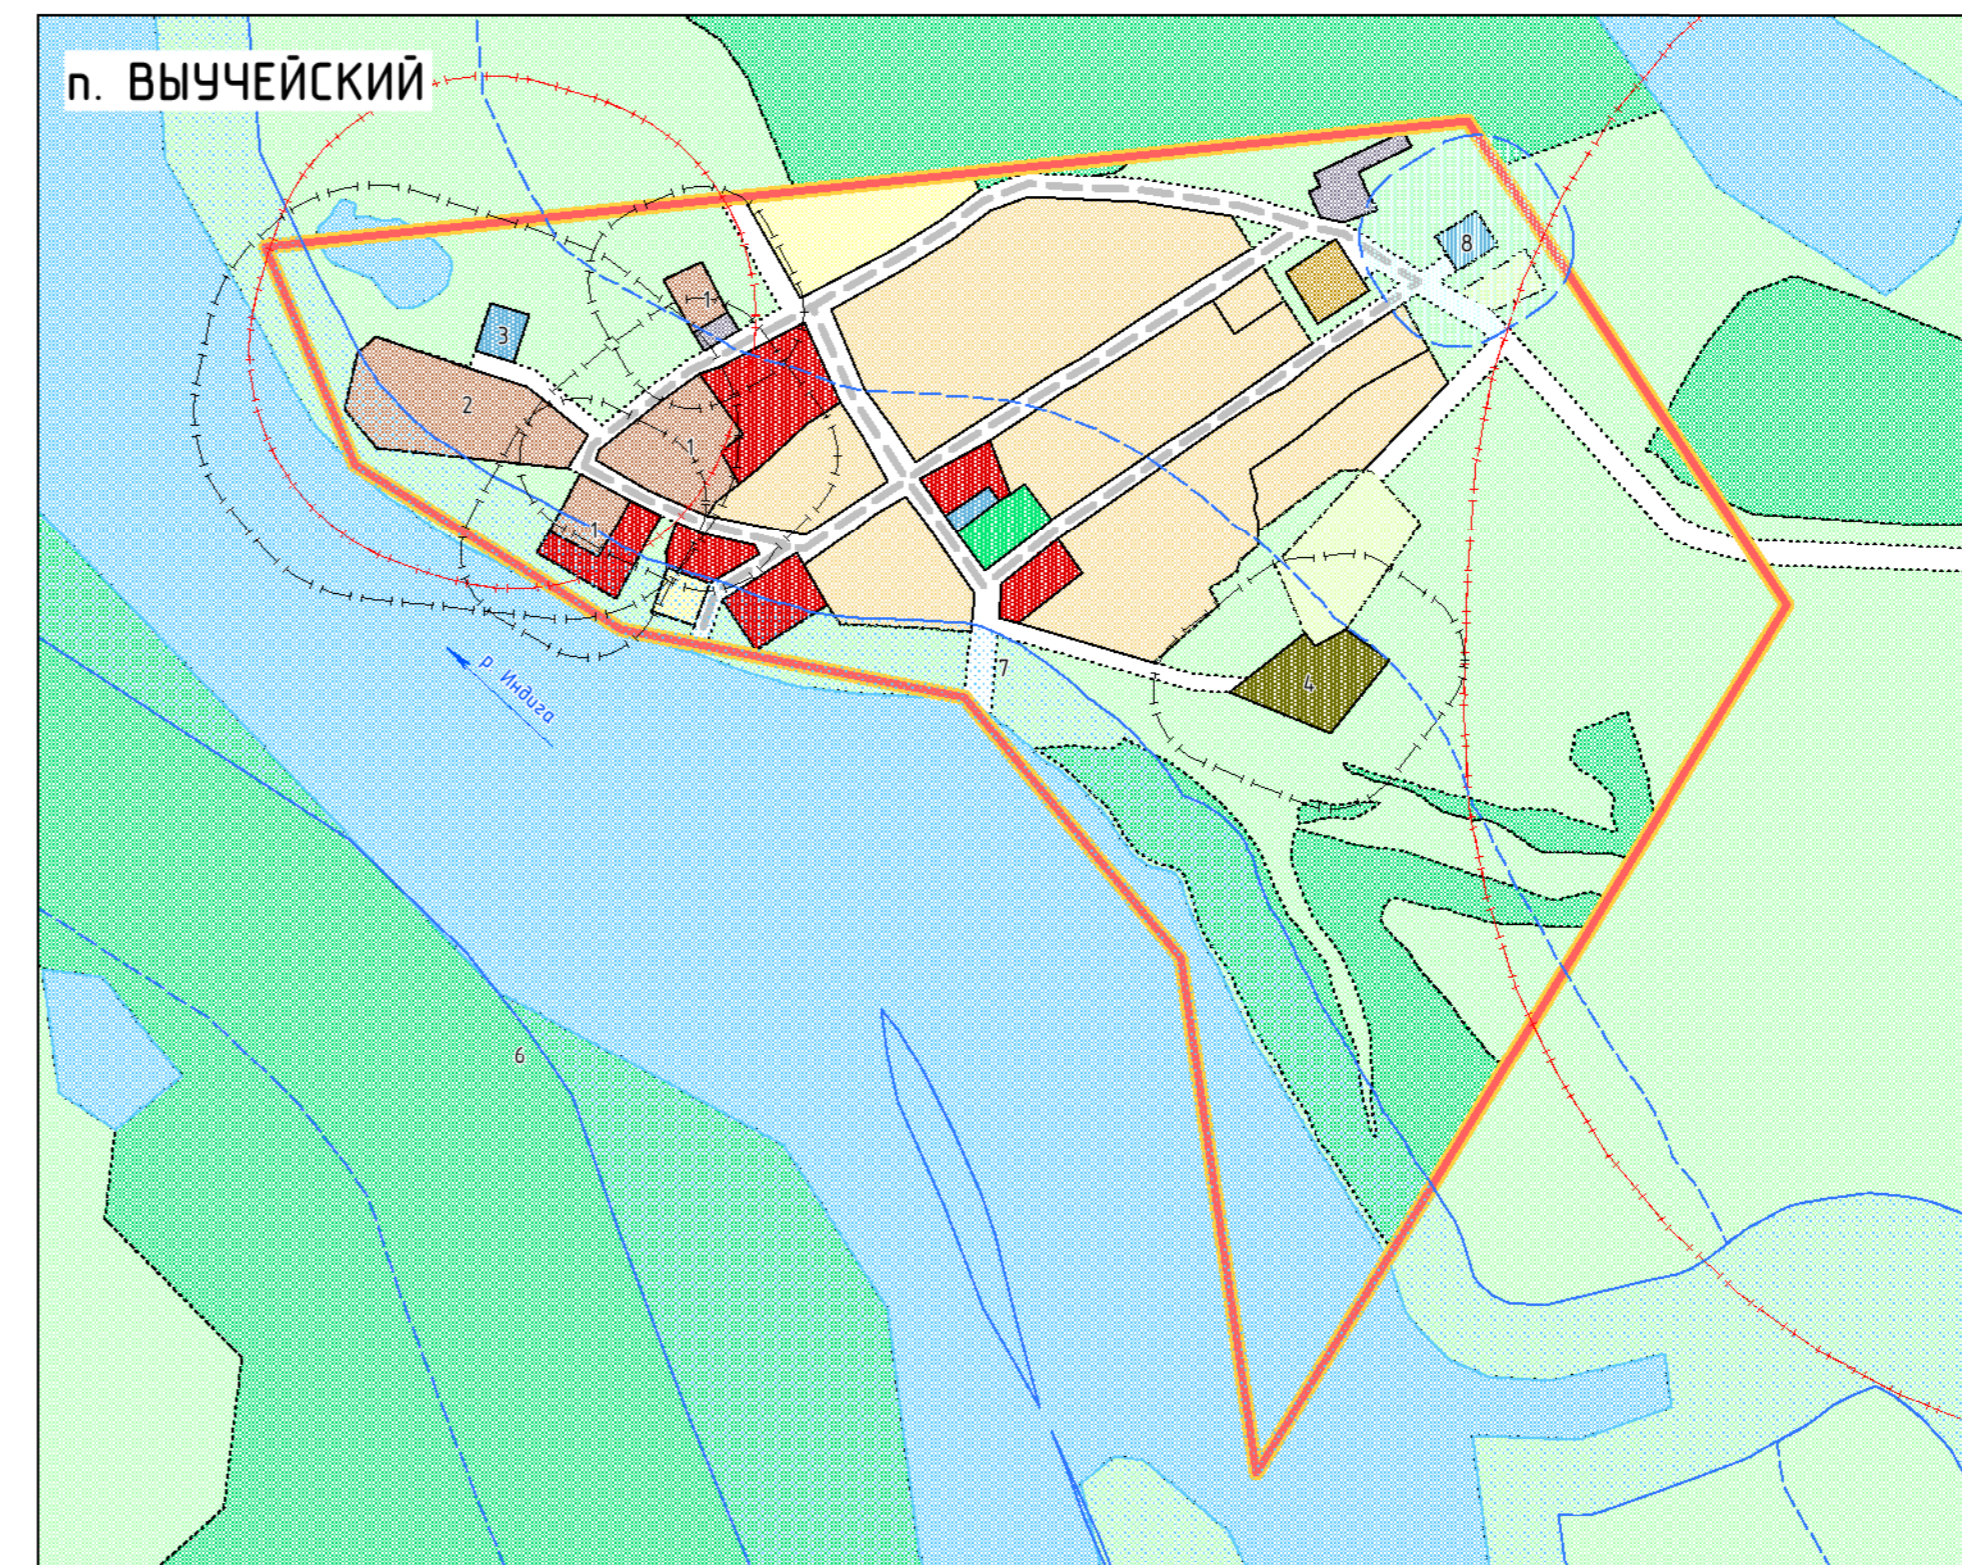

- УСЛОВНЫЕ ОБОЗНАЧЕНИЯ**
- ГРАНИЦЫ**
- Граница сельского поселения
  - Граница населенного пункта
  - Поверхностные водные объекты
  - Номер по экспликации
- ФУНКЦИОНАЛЬНЫЕ ЗОНЫ**
- Застройки малоэтажными жилыми домами
  - Застройки индивидуальными жилыми домами
  - Общественно-деловая
  - Учебно-образовательная
  - Производственная
  - Коммунально-складская
  - Инженерной инфраструктуры
  - Транспортной инфраструктуры
  - Озелененных территорий общего пользования
  - Сельскохозяйственного использования
  - Ритуального назначения
  - Складирования и захоронения отходов
  - Природного ландшафта
  - Территорий, покрытых лесом и кустарником
  - Акваторий
  - Члочно-дорожной сети

**ЭКСПЛИКАЦИЯ ЗОН С ОСОБЫМИ УСЛОВИЯМИ ИСПОЛЬЗОВАНИЯ ТЕРРИТОРИИ П. ИНДИГА**

Номер	Наименование	Нормативный размер
1	Рыбоприемный пункт. Цех по производству рыбной продукции	100
2	Склад ГСМ	100
3	Склад (2 объекта)	50
4	Причал (2 объекта)	50
5	Блочно-модульные КОС	150
6	Полigon твердых коммунальных отходов	500
7	Водозабор (3 объекта)	50
8	ВНС 1-го подъема	15
9	Водоохранная зона	200, 50
10	Прибрежная защитная полоса	50

**ЭКСПЛИКАЦИЯ ЗОН С ОСОБЫМИ УСЛОВИЯМИ ИСПОЛЬЗОВАНИЯ ТЕРРИТОРИИ П. ВЫУЧЕЙСКИЙ**

Номер	Наименование	Нормативный размер
1	Склад (3 объекта)	50
2	Склад ГСМ	100
3	Блочно-модульные КОС	150
4	Кладбище	50
5	Площадка размещения отходов	500
6	Водоохранная зона	200, 50
7	Прибрежная защитная полоса	50
8	Водозабор	50

- ОБЪЕКТЫ УЛИЧНО-ДОРОЖНОЙ СЕТИ МЕСТНОГО ЗНАЧЕНИЯ**
- ПРОЕКТИРУЕМЫЙ**
- Дорога обычного типа
  - Основная улица сельского поселения
  - Местная улица в жилой застройке
  - Проезд
- ЗОНЫ С ОСОБЫМИ УСЛОВИЯМИ ИСПОЛЬЗОВАНИЯ ТЕРРИТОРИИ**
- СОХРАНЯЕМЫЙ**
- Санитарно-защитная зона
  - Водоохранная зона
  - Прибрежная защитная полоса
  - Зона санитарной охраны источника питьевого водоснабжения
- ПРОЕКТИРУЕМЫЙ**
- Санитарно-защитная зона
  - Зона санитарной охраны источника питьевого водоснабжения

Примечание:  
 1. Муниципальное образование "Тиманский сельсовет" Ненецкого автономного округа находится в пограничной зоне.  
 2. На территории муниципального образования особо охраняемые природные территории федерального, регионального, местного значения отсутствуют.  
 3. На территории муниципального образования объекты культурного наследия не выявлены.