
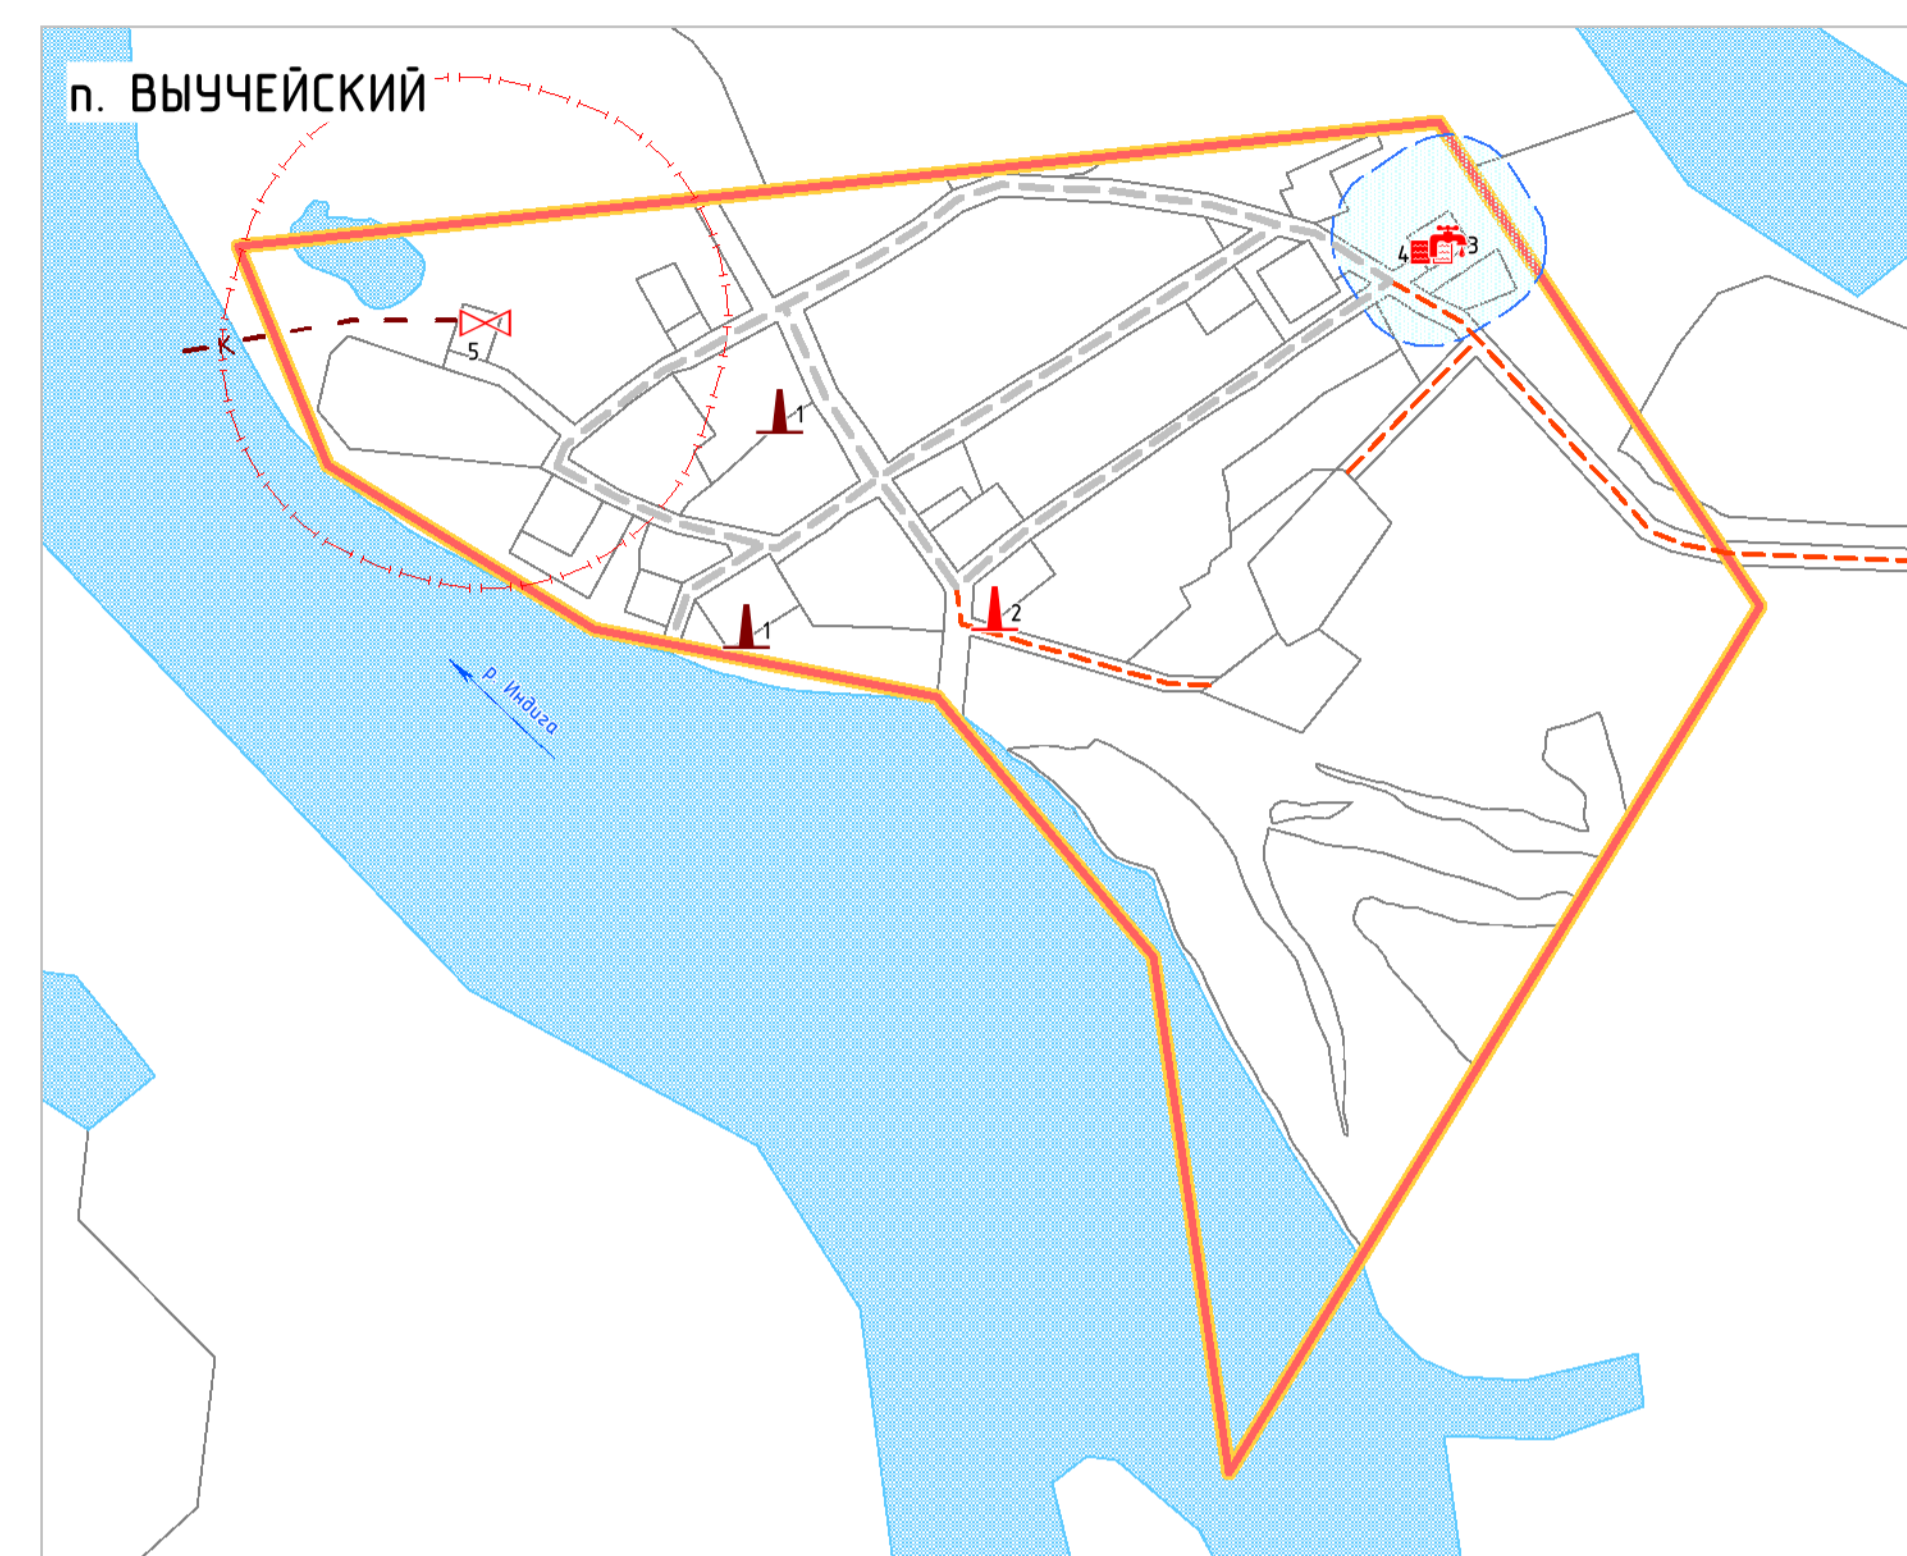


ПРОЕКТ (ВНЕСЕНИЕ ИЗМЕНЕНИЙ) ГЕНЕРАЛЬНОГО ПЛАНА МУНИЦИПАЛЬНОГО ОБРАЗОВАНИЯ "ТИМАНСКИЙ СЕЛЬСОВЕТ" НЕНЕЦКОГО АВТОНОМНОГО ОКРУГА

КАРТА ПЛАНИРУЕМОГО РАЗМЕЩЕНИЯ ОБЪЕКТОВ МЕСТНОГО ЗНАЧЕНИЯ ПОСЕЛЕНИЯ
М 1:5 000

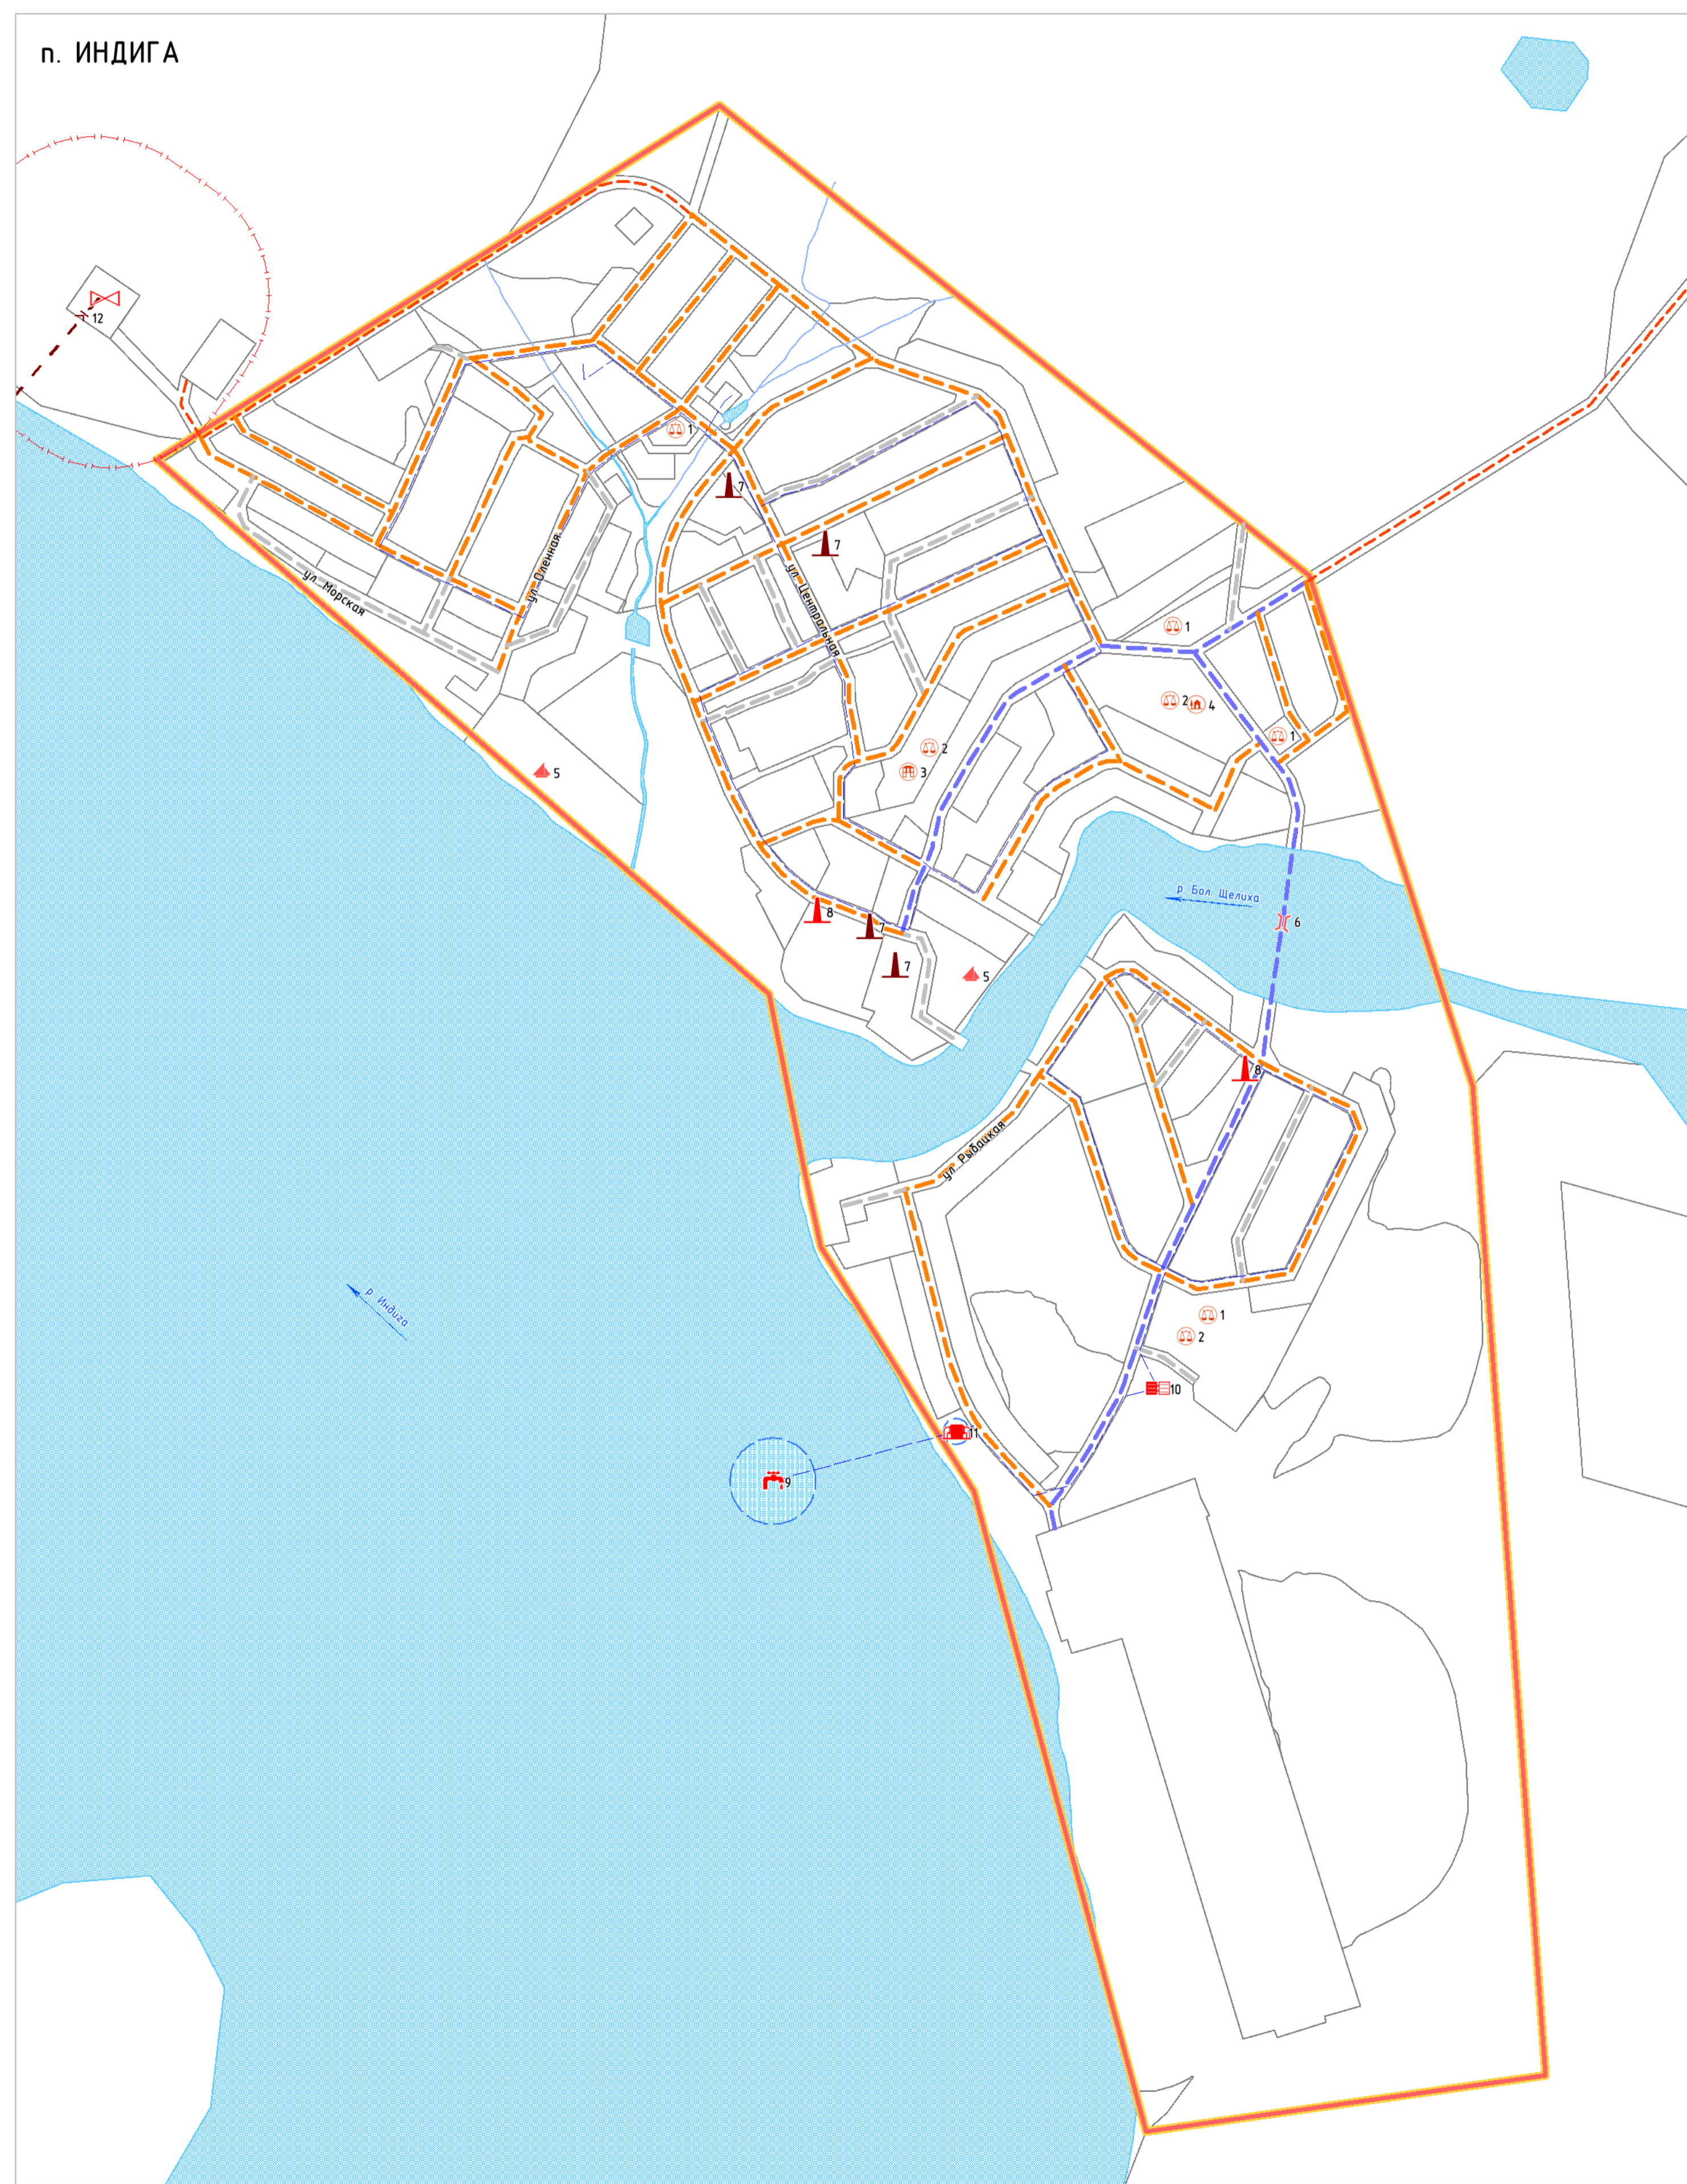

ЭКСПЛИКАЦИЯ
ОБЪЕКТОВ МЕСТНОГО ЗНАЧЕНИЯ П. ИНДИГА

Номер	Наименование	Единица измерения мощности	Мощность расчетная	Статус объекта
1	Многофункциональный торгово-развлекательный центр	м2 общ пл	-	Проектируемый
2	Торговый центр	м2 торг пл	-	Проектируемый
3	Торговый центр	м2 торг пл	-	Проектируемый
4	Торговый центр	м2 торг пл	-	Проектируемый
5	Кафе	мест	-	Проектируемый
6	Кафе	мест	-	Проектируемый
7	Кафе	мест	-	Проектируемый
8	Химчистка-прачечная	к2 ед/смен	145	Проектируемый
9	Парк	объект	1	Проектируемый
10	Лодочная станция	объект	1	Проектируемый
11	Лодочная станция	объект	1	Проектируемый
12	Мост	объект	1	Проектируемый
13	Локальная котельная	Гкал/ч	0,06	Реконструируемый
14	Локальная котельная	Гкал/ч	1,2	Реконструируемый
15	Локальная котельная	Гкал/ч	0,03	Реконструируемый
16	Локальная котельная	Гкал/ч	0,03	Реконструируемый
17	Локальная котельная	Гкал/ч	-	Проектируемый
18	Локальная котельная	Гкал/ч	-	Проектируемый
19	Поверхностный водозабор	м3/сут	90	Проектируемый
20	Станция водоподготовки (водоочистная станция)	м3/сут	80	Проектируемый
21	ВНС 1-го подъема	м3/сут	90	Проектируемый
22	Блочно-модульные КОС	м3/сут	250	Проектируемый

ЭКСПЛИКАЦИЯ
ОБЪЕКТОВ МЕСТНОГО ЗНАЧЕНИЯ П. ВЫУЧЕЙСКИЙ

Номер	Наименование	Единица измерения мощности	Мощность расчетная	Статус объекта
1	Локальная котельная	Гкал/ч	0,08	Реконструируемый
2	Локальная котельная	Гкал/ч	0,08	Реконструируемый
3	Локальная котельная	Гкал/ч	-	Проектируемый
4	Подземный водозабор	м3/сут	20	Проектируемый
5	Станция водоподготовки (водоочистная станция)	м3/сут	19	Проектируемый
6	Блочно-модульные КОС	м3/сут	13	Проектируемый

УСЛОВНЫЕ ОБОЗНАЧЕНИЯ

ГРАНИЦЫ

- Граница сельского поселения
- Граница населенного пункта
- Функциональные зоны
- Поверхностные водные объекты
- Номер по экспликации

ОБЪЕКТЫ СОЦИАЛЬНОЙ ИНФРАСТРУКТУРЫ МЕСТНОГО ЗНАЧЕНИЯ

- ПРОЕКТИРУЕМЫЙ
- Торгового назначения и общественного питания
 - Социально-бытового назначения
 - Отдыха и туризма

ОБЪЕКТЫ ТРАНСПОРТНОЙ ИНФРАСТРУКТУРЫ

- ВОДНОГО ТРАНСПОРТА
МЕСТНОГО ЗНАЧЕНИЯ
ПРОЕКТИРУЕМЫЙ
- Лодочная станция
- АВТОМОБИЛЬНОГО ТРАНСПОРТА
МЕСТНОГО ЗНАЧЕНИЯ
ПРОЕКТИРУЕМЫЙ
- Дорога обычного типа
 - Основная улица сельского поселения
 - Местная улица в жилой застройке
 - Проезд
 - Мост

ОБЪЕКТЫ ИНЖЕНЕРНОЙ ИНФРАСТРУКТУРЫ МЕСТНОГО ЗНАЧЕНИЯ

- ТЕПЛОСНАБЖЕНИЕ
РЕКОНСТРУИРУЕМЫЙ
- Котельная
 - Котельная
- ВОДОСНАБЖЕНИЕ
ПРОЕКТИРУЕМЫЙ
- Водозабор
 - Насосная станция
 - Станция водоподготовки (водоочистная станция)
 - Водопровод
- ВОДООТВЕДЕНИЕ
ПРОЕКТИРУЕМЫЙ
- Очистные сооружения
 - Канализация магистральная

ЗОНЫ С ОСОБЫМИ УСЛОВИЯМИ ИСПОЛЬЗОВАНИЯ ТЕРРИТОРИИ

- ПРОЕКТИРУЕМЫЙ
- Санитарно-защитные зоны
 - Зоны санитарной охраны источников водоснабжения и водопроводов питьевого назначения