
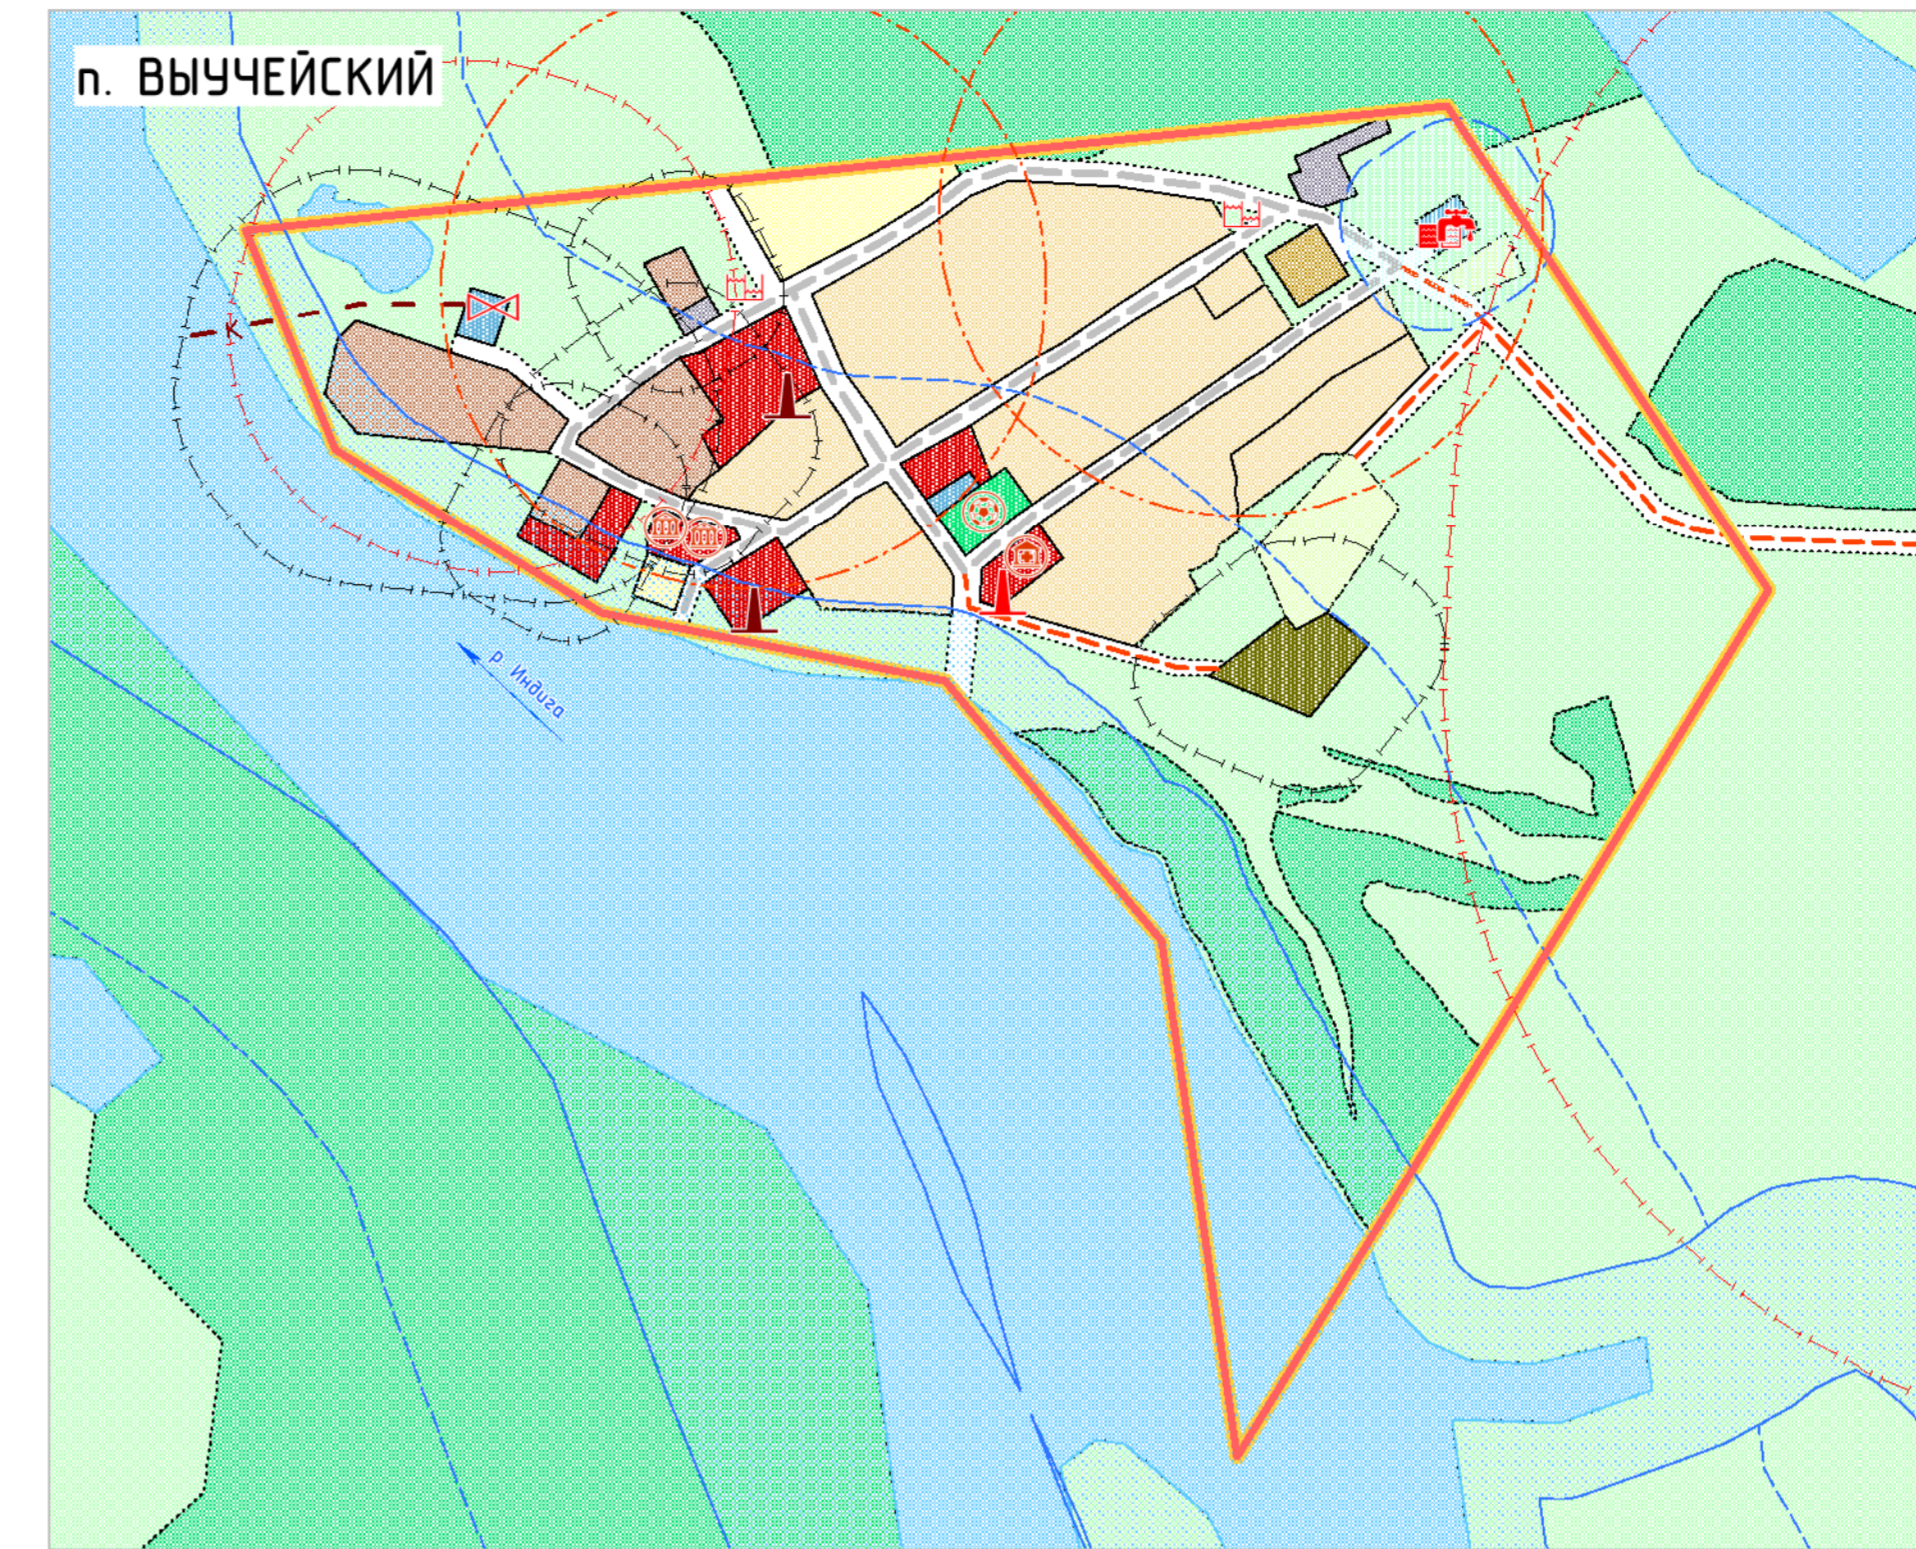


# ПРОЕКТ (ВНЕСЕНИЕ ИЗМЕНЕНИЙ) ГЕНЕРАЛЬНОГО ПЛАНА МУНИЦИПАЛЬНОГО ОБРАЗОВАНИЯ "ТИМАНСКИЙ СЕЛЬСОВЕТ" НЕНЕЦКОГО АВТОНОМНОГО ОКРУГА

## КАРТА ФУНКЦИОНАЛЬНЫХ ЗОН ПОСЕЛЕНИЯ М 1:5 000

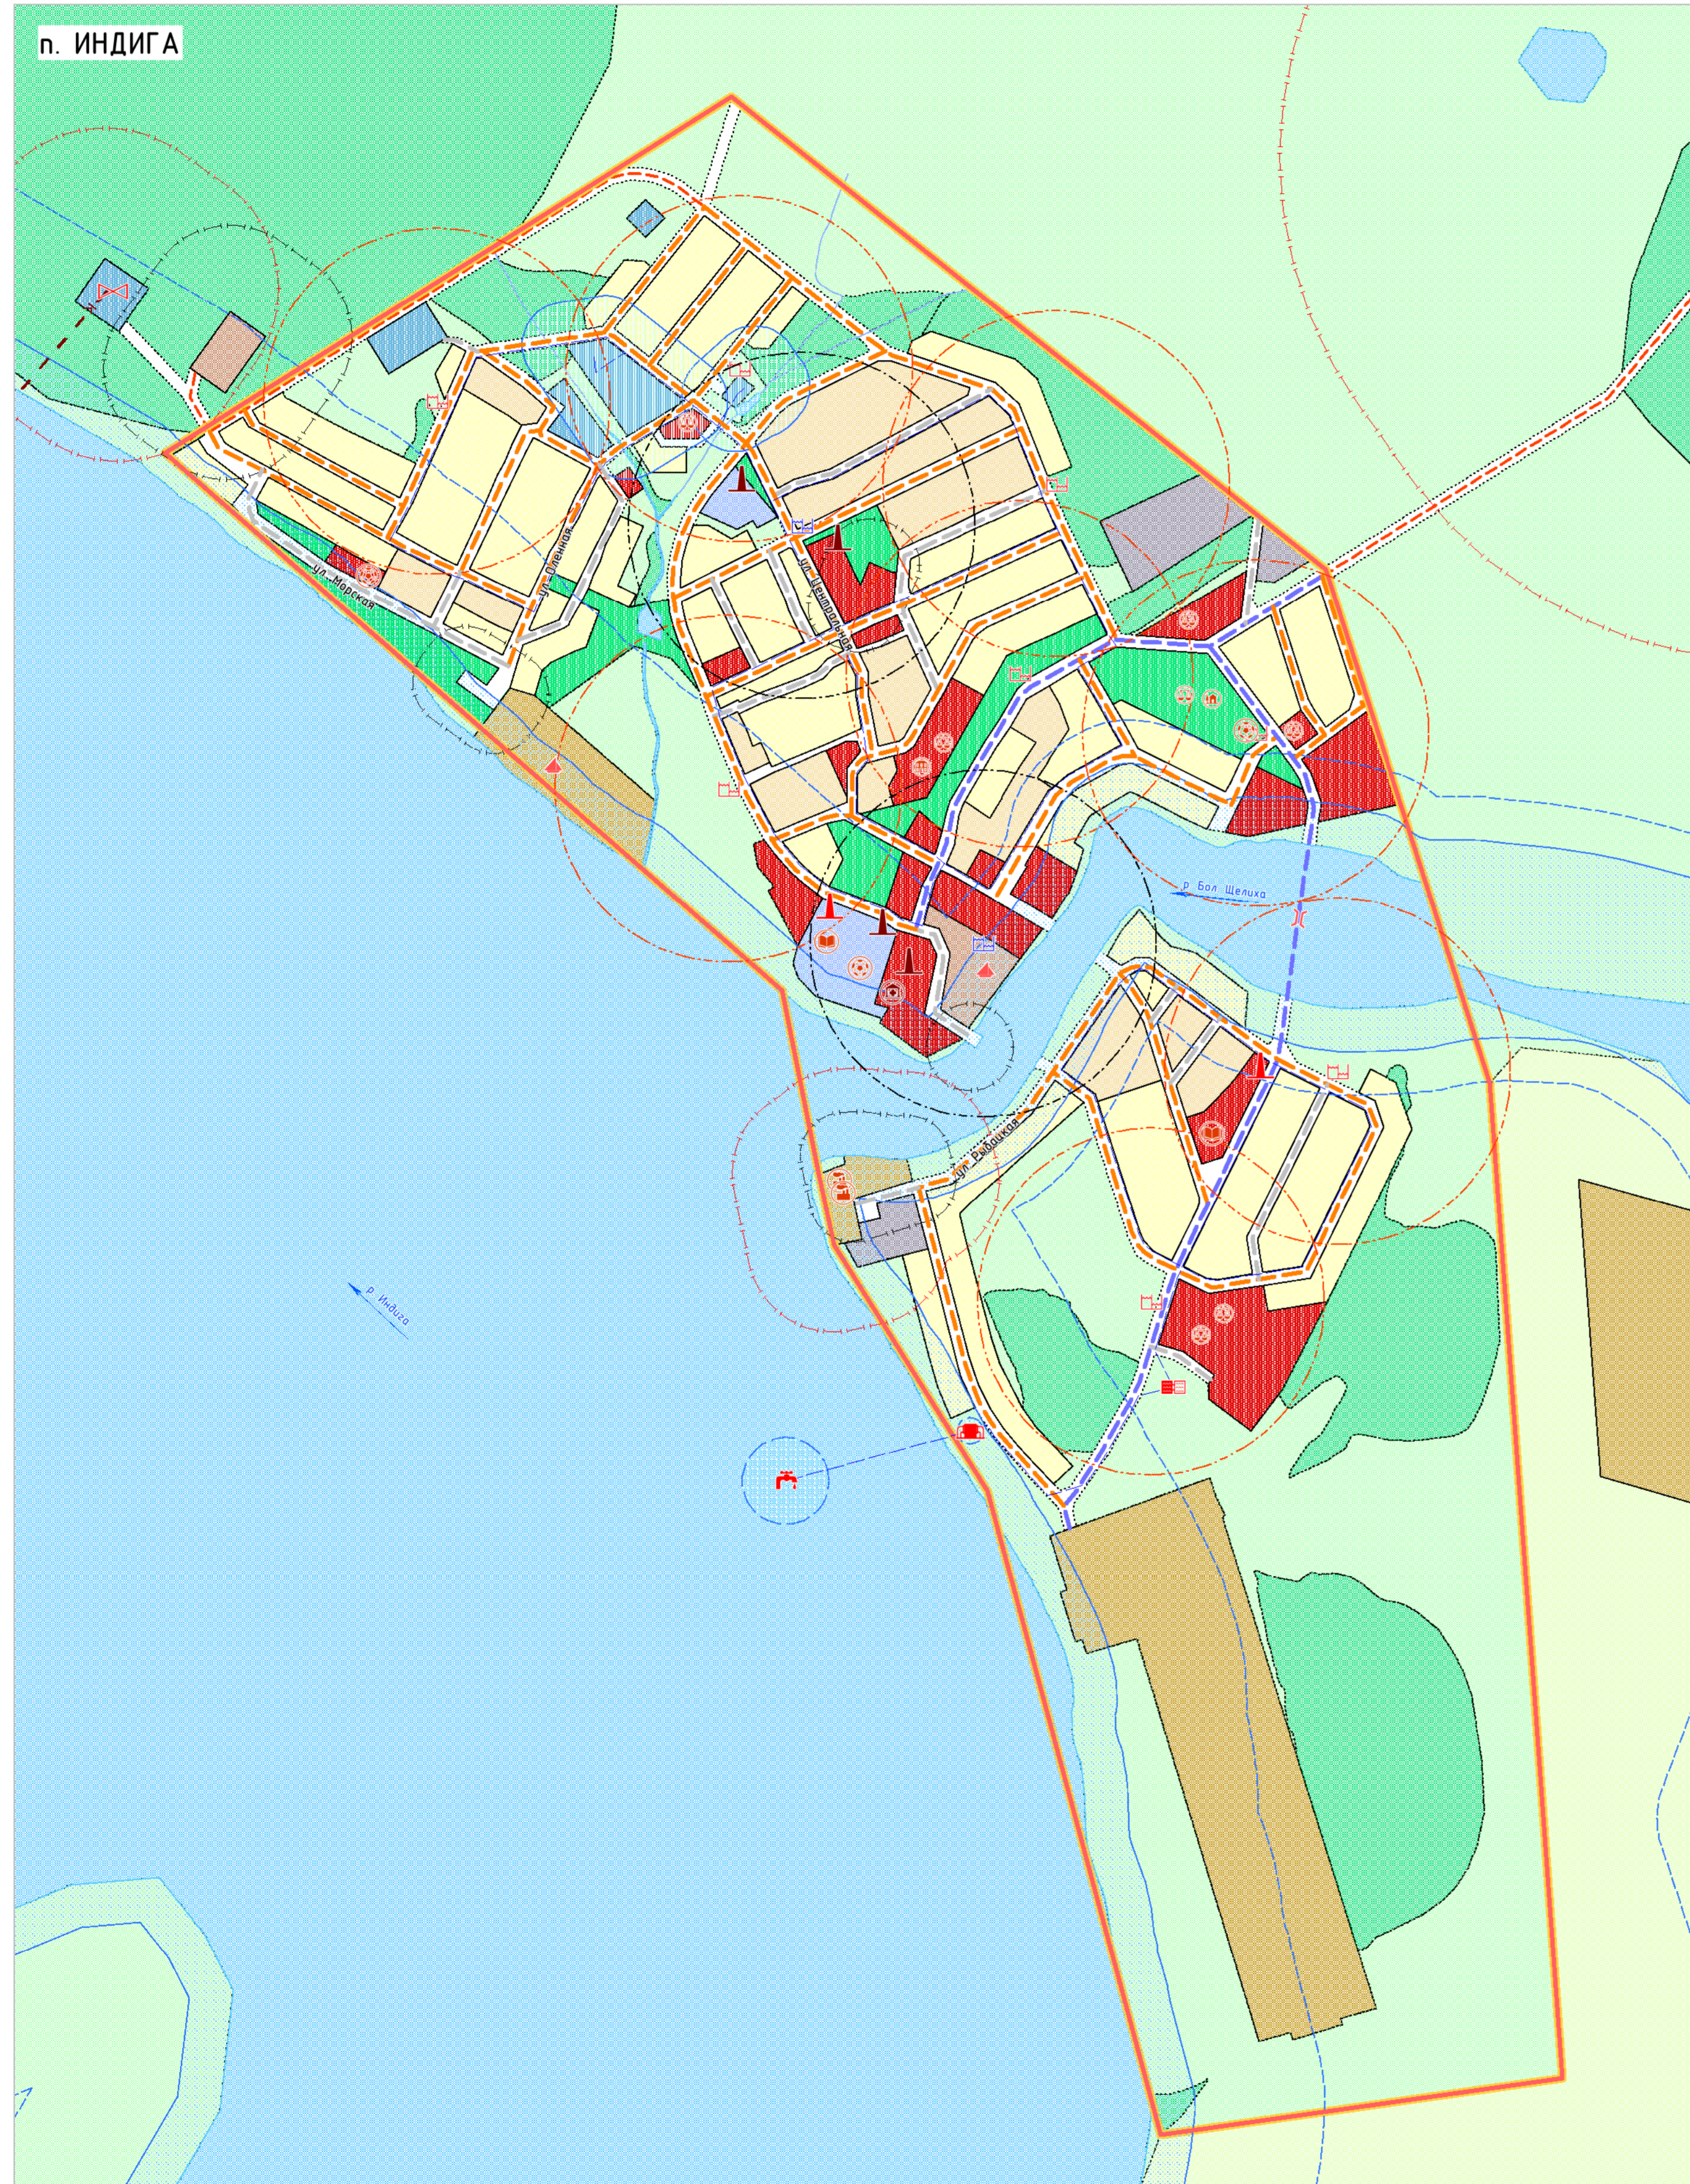

### УСЛОВНЫЕ ОБОЗНАЧЕНИЯ

#### ГРАНИЦЫ

- Граница сельского поселения
- Граница населенного пункта
- Поверхностные водные объекты

#### ФУНКЦИОНАЛЬНЫЕ ЗОНЫ

- Застройки малоэтажными жилыми домами
- Застройки индивидуальными жилыми домами
- Общественно-деловая
- Учебно-образовательная
- Производственная
- Коммунально-складская
- Инженерной инфраструктуры
- Транспортной инфраструктуры
- Озелененных территорий общего пользования
- Сельскохозяйственного использования
- Ритуального назначения
- Складирования и захоронения отходов
- Природного ландшафта

- Территорий, покрытых лесом и кустарником
- Акваторий
- Улично-дорожной сети

#### ОБЪЕКТЫ СОЦИАЛЬНОЙ ИНФРАСТРУКТУРЫ

##### РЕГИОНАЛЬНОГО ЗНАЧЕНИЯ

- Учебно-образовательного назначения
- Культурно-досугового назначения
- Здравоохранения
- Спортивного назначения
- Производственного и коммунально-складского назначения

##### РЕКОНСТРУИРУЕМЫЙ

- Здравоохранения

##### МЕСТНОГО ЗНАЧЕНИЯ

- Социально-бытового назначения
- Торгового назначения и общественного питания
- Отдыха и туризма

#### ОБЪЕКТЫ ПОЖАРНОЙ БЕЗОПАСНОСТИ

##### СОХРАНЯЕМЫЙ

- Пожарный водоем
- Зона обслуживания пожарного водоема

##### ПРОЕКТИРУЕМЫЙ

- Пожарный водоем
- Зона обслуживания пожарного водоема

#### ОБЪЕКТЫ ТРАНСПОРТНОЙ ИНФРАСТРУКТУРЫ

##### ВОДНОГО ТРАНСПОРТА

##### МЕСТНОГО ЗНАЧЕНИЯ

##### ПРОЕКТИРУЕМЫЙ

- Лодочная станция

##### АВТОМОБИЛЬНОГО ТРАНСПОРТА

##### МЕСТНОГО ЗНАЧЕНИЯ

##### ПРОЕКТИРУЕМЫЙ

- Дорога обычного типа
- Основная улица сельского поселения
- Местная улица в жилой застройке
- Проезд
- Мост

#### ОБЪЕКТЫ ИНЖЕНЕРНОЙ ИНФРАСТРУКТУРЫ

##### МЕСТНОГО ЗНАЧЕНИЯ

##### ТЕПЛОСНАБЖЕНИЕ

##### РЕКОНСТРУИРУЕМЫЙ

- Котельная

##### ПРОЕКТИРУЕМЫЙ

- Котельная

##### ВОДОСНАБЖЕНИЕ

##### ПРОЕКТИРУЕМЫЙ

- Водозабор
- Насосная станция
- Станция водоподготовки (водоочистная станция)
- Водопровод

##### ВОДООТВЕДЕНИЕ

##### ПРОЕКТИРУЕМЫЙ

- Очистные сооружения
- Канализация магистральная

#### ЗОНЫ С ОСОБЫМИ УСЛОВИЯМИ ИСПОЛЬЗОВАНИЯ ТЕРРИТОРИИ

##### СОХРАНЯЕМЫЙ

- Санитарно-защитная зона
- Водоохранная зона
- Прибрежная защитная полоса
- Зона санитарной охраны источника питьевого водоснабжения

##### ПРОЕКТИРУЕМЫЙ

- Санитарно-защитная зона
- Зона санитарной охраны источника питьевого водоснабжения

Примечания:  
 1. Муниципальное образование "Тиманский сельсовет" Ненецкого автономного округа находится в пограничной зоне.  
 2. На территории муниципального образования границы территорий, подверженных риску возникновения чрезвычайных ситуаций природного и техногенного характера отсутствуют.

ПРОЕКТ (ВНЕСЕНИЕ ИЗМЕНЕНИЙ) ГЕНЕРАЛЬНОГО ПЛАНА МУНИЦИПАЛЬНОГО ОБРАЗОВАНИЯ "ТИМАНСКИЙ СЕЛЬСОВЕТ" НЕНЕЦКОГО АВТОНОМНОГО ОКРУГА				
КАРТА ФУНКЦИОНАЛЬНЫХ ЗОН ПОСЕЛЕНИЯ				
Масштаб	М 1:5 000	Директор	Кажурков О.В.	Подпись
Шифр		Архитектор	Смирнова Т.Б.	Подпись
Дата				Лист 03